

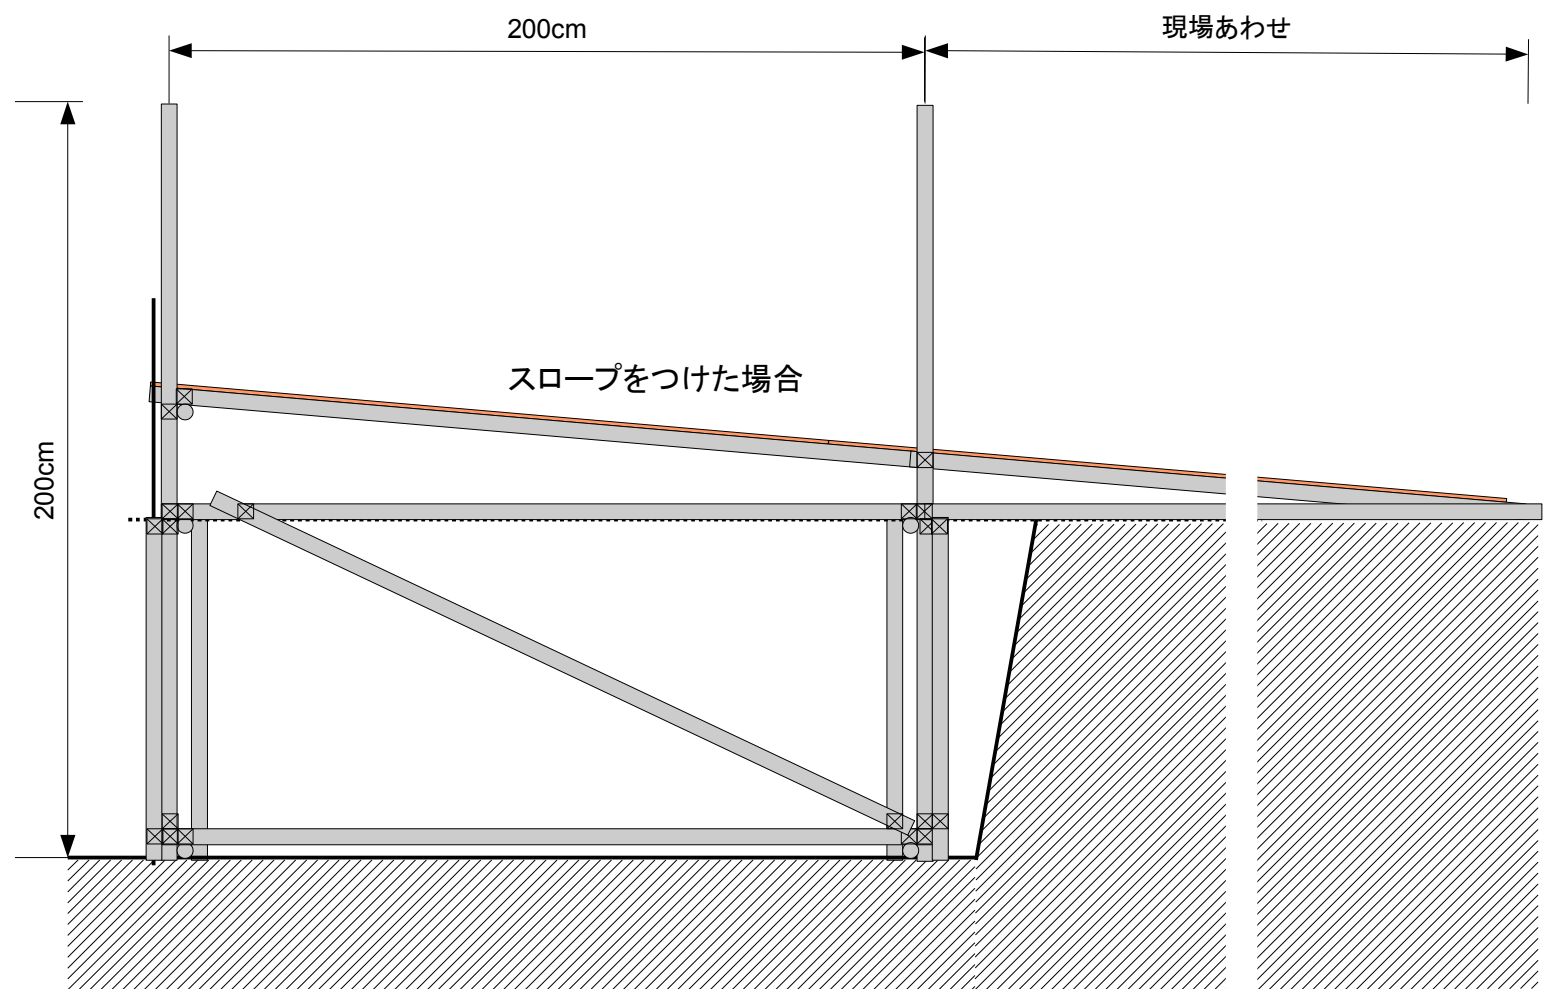


防ヤギ柵略図 第1案	1-1A	2011年11月8日作成
ジャンプインゲート	1/20	JWRC M.F

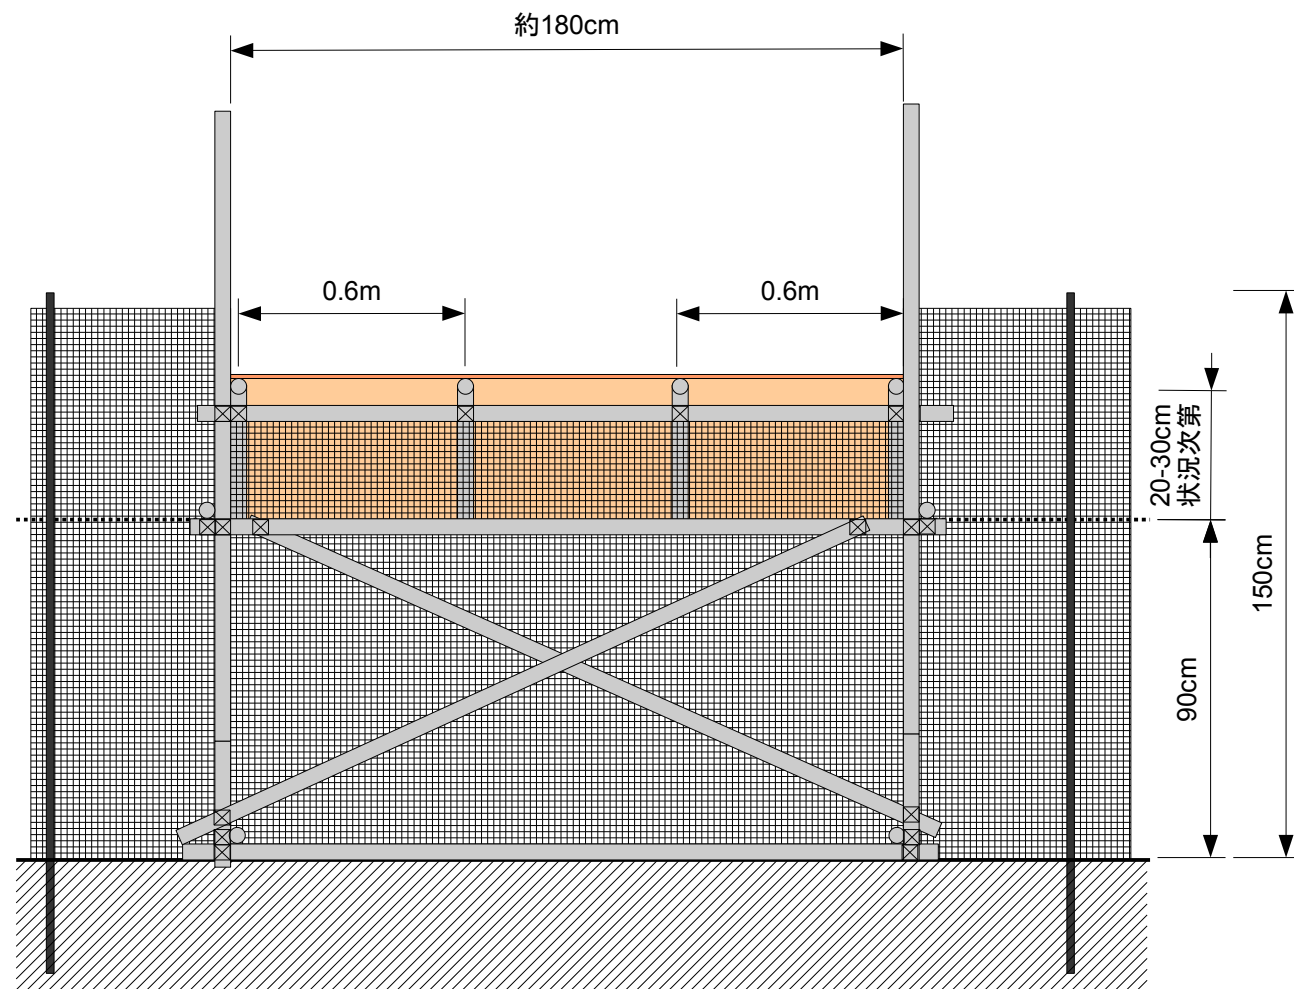

防ヤギ柵略図 第2案	1-1B	2011年11月8日作成
ジャンプインゲート	1/20	JWRC M.F

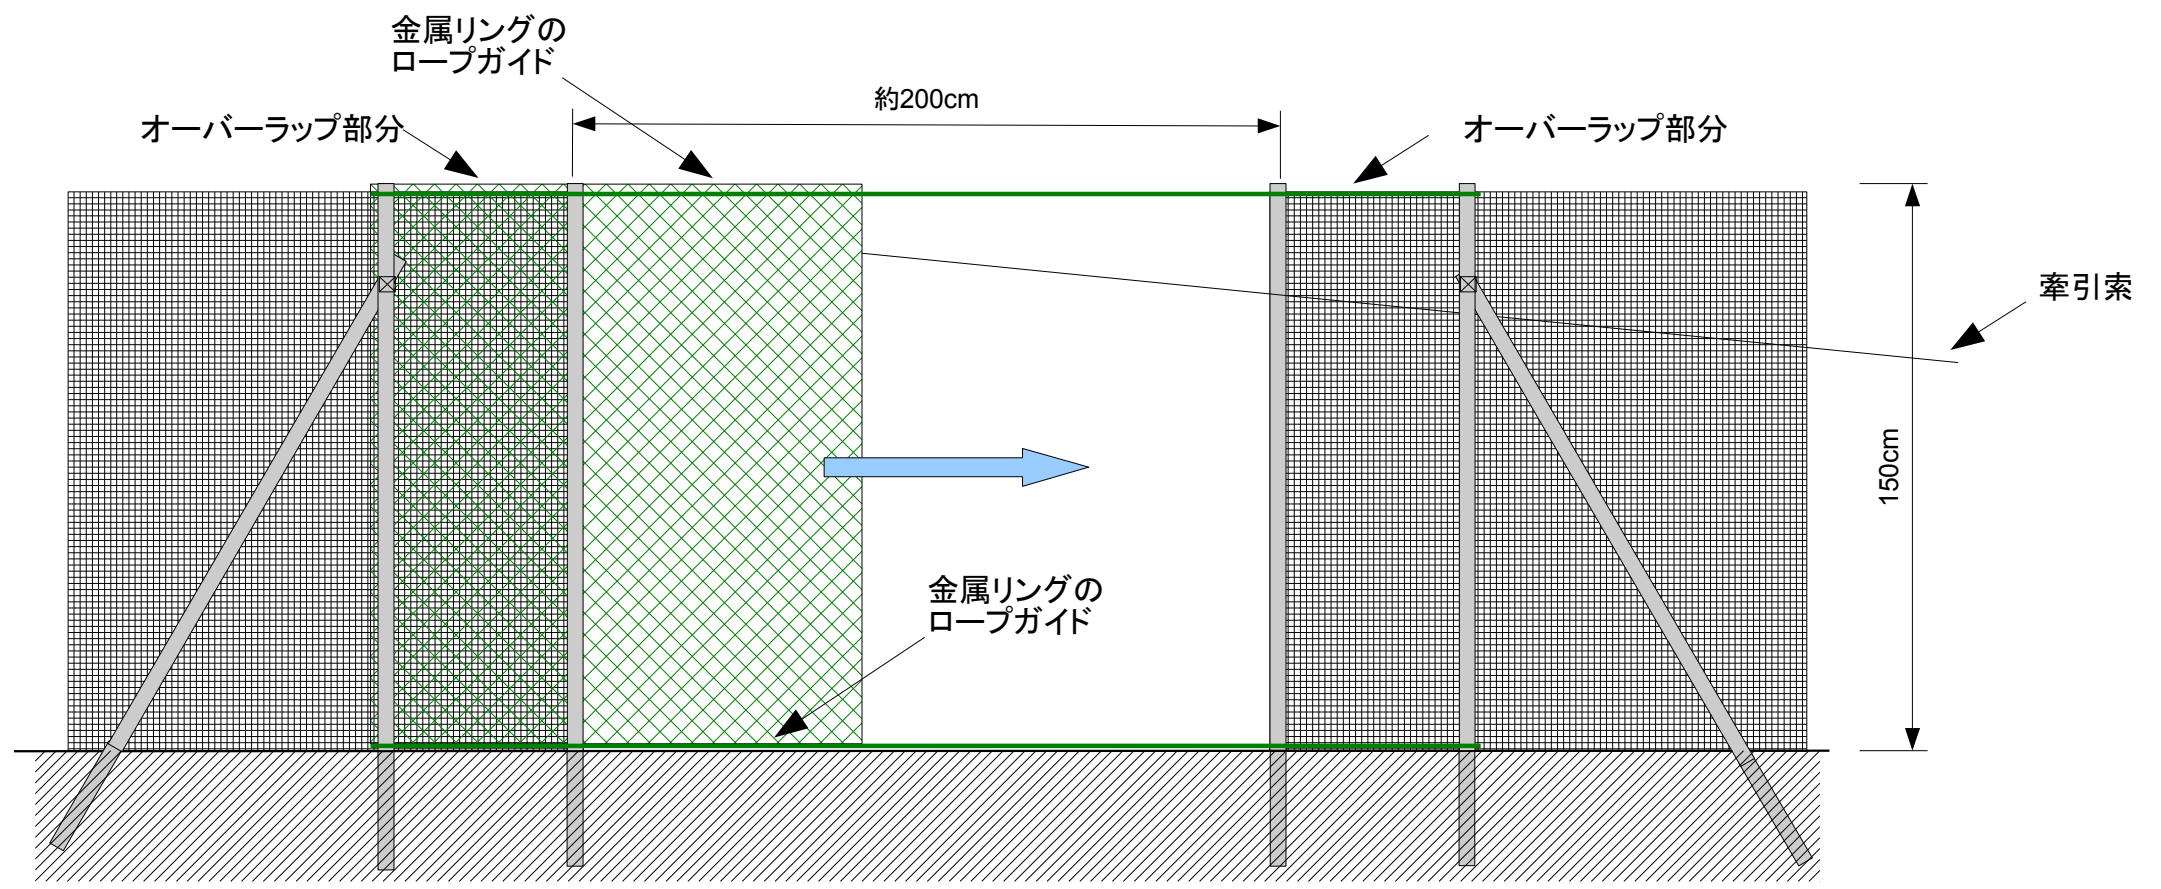

防ヤギ柵略図	1-2	2011年11月8日作成
カーテンゲート	1/20	JWRC M.F